




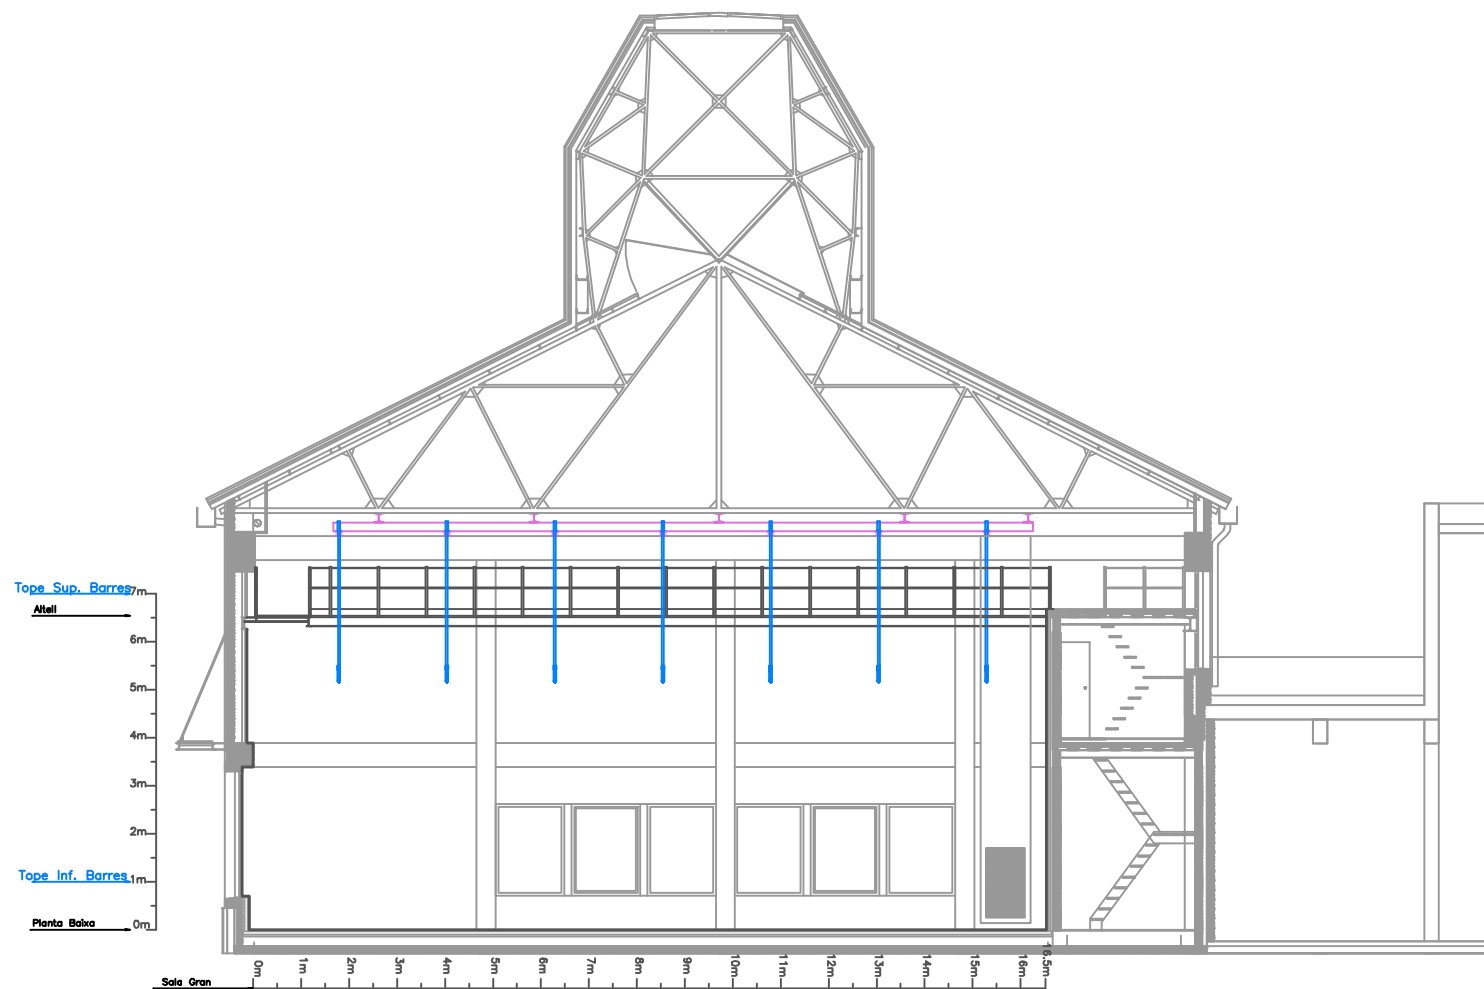


GRANER ILLA PHILLIPS				
C/ Jane Addams 14-16			BARCELONA	
SECCIÓ	Dibuixat 2013/04/18	Unitats = mm.	A3	E:1/100
Oficina Tècnica Mercat de les Flors			Tel: +34 93 256 2600 www.mercatflors.org	

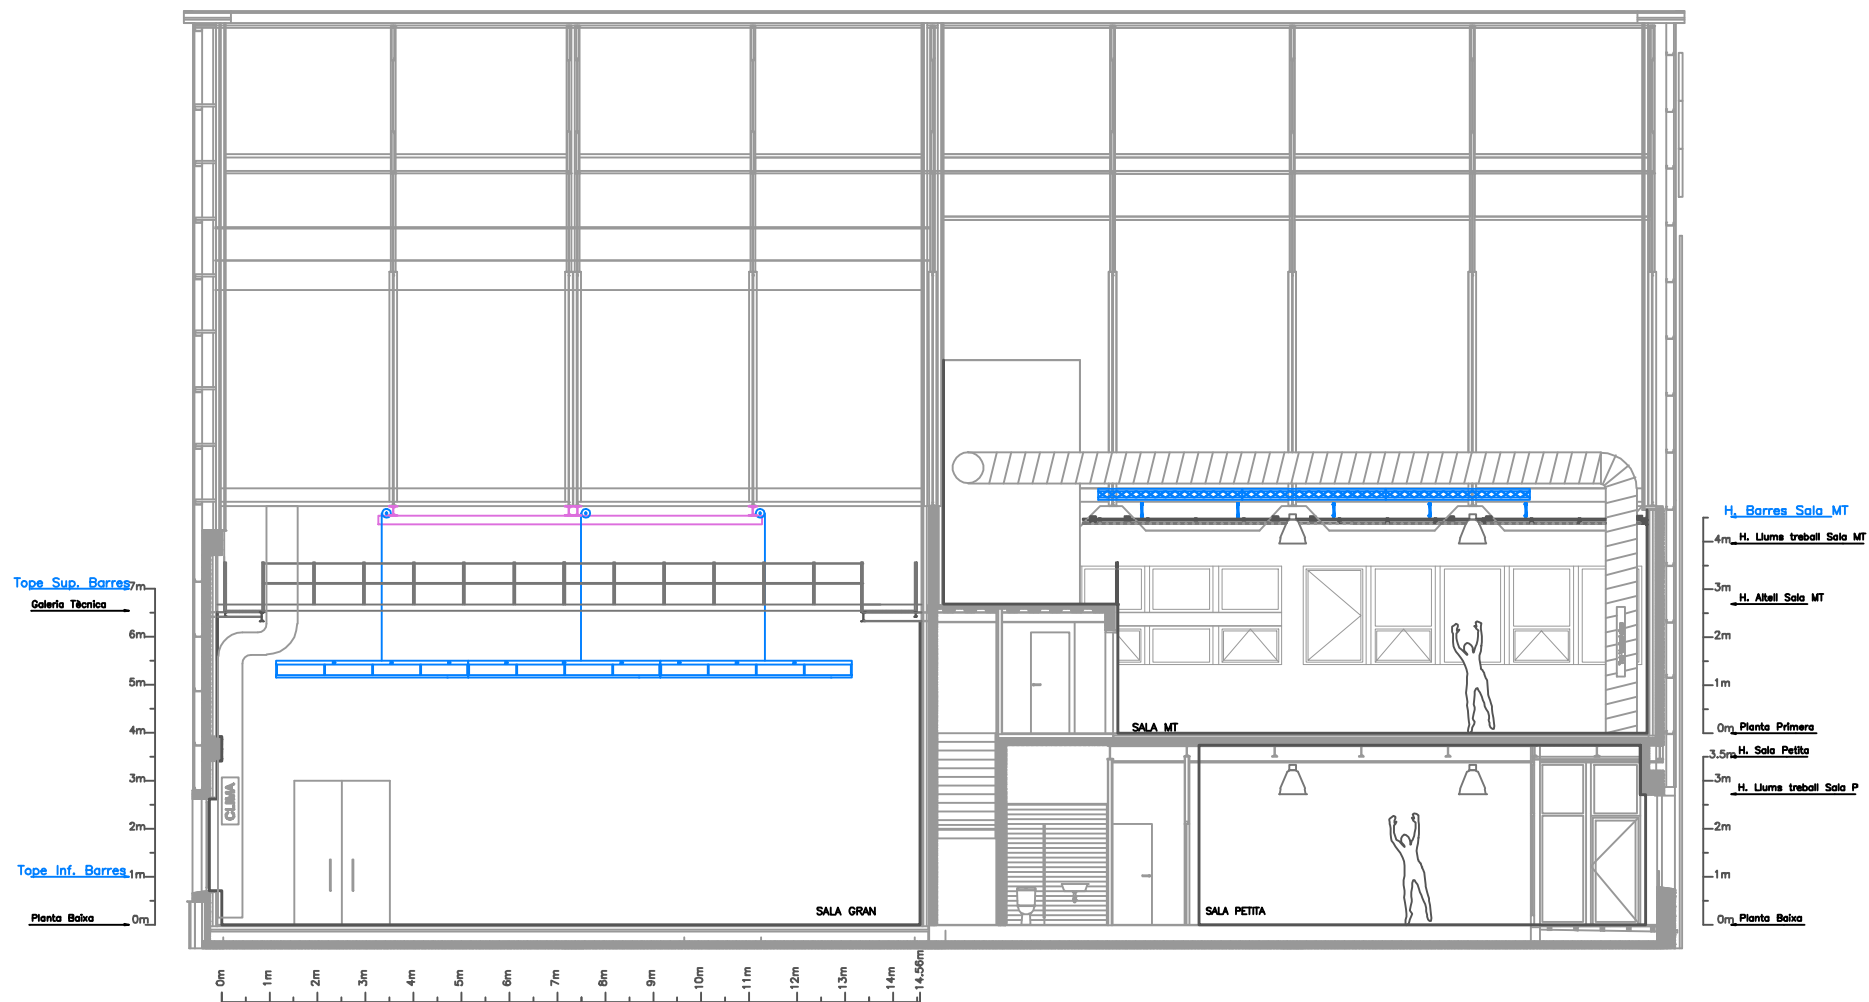


GRANER ILLA PHILLIPS				
C/ Jane Addams 14-16			BARCELONA	
ALÇAT	Dibuixat 2013/04/18	Unitats = mm.	A3	E:1/100
Oficina Tècnica Mercat de les Flors			Tel: +34 93 256 2600 www.mercatflors.org	

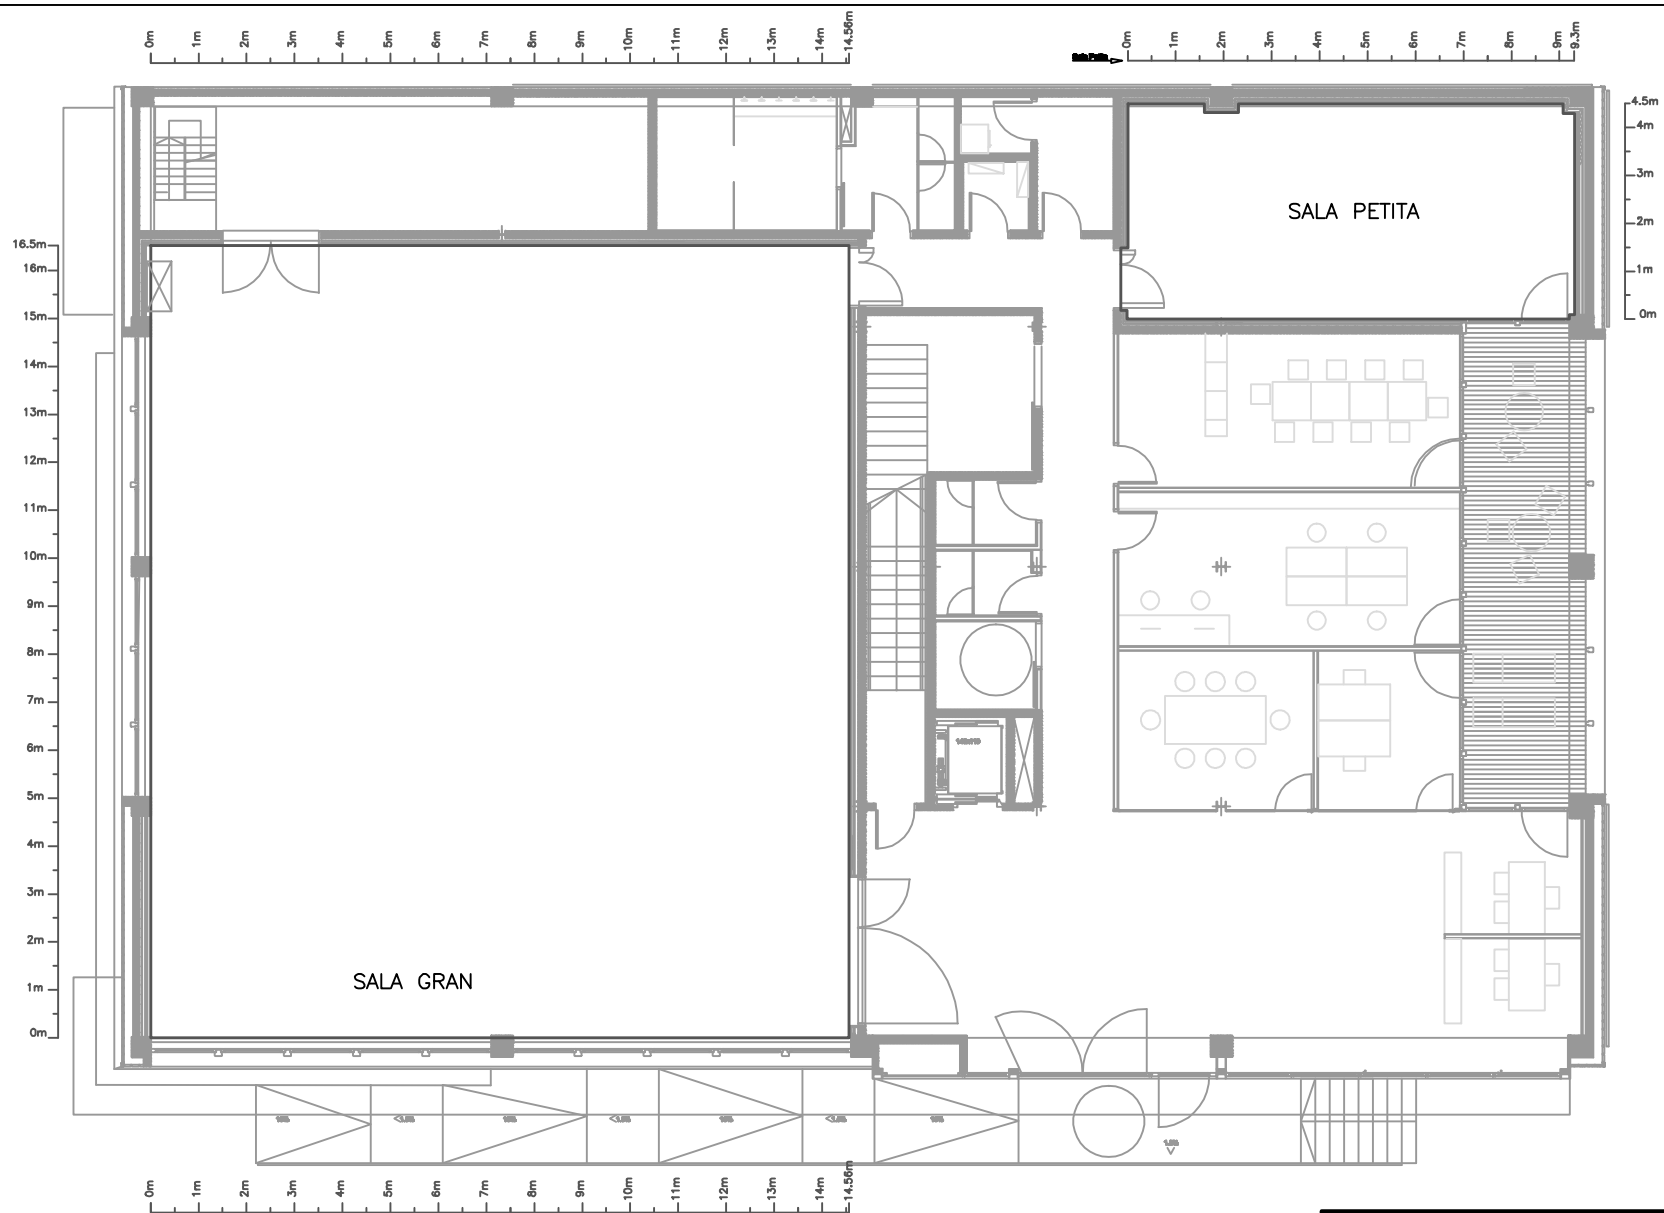



GRANER ILLA PHILLIPS			
C/ Jane Addams 14-16		BARCELONA	
PLANTA BAIXA	Dibuixat 2013/04/18	Unitats = mm.	A3 E:1/100
Oficina Tècnica Mercat de les Flors		Tel: +34 93 256 2600 www.mercatflors.org	

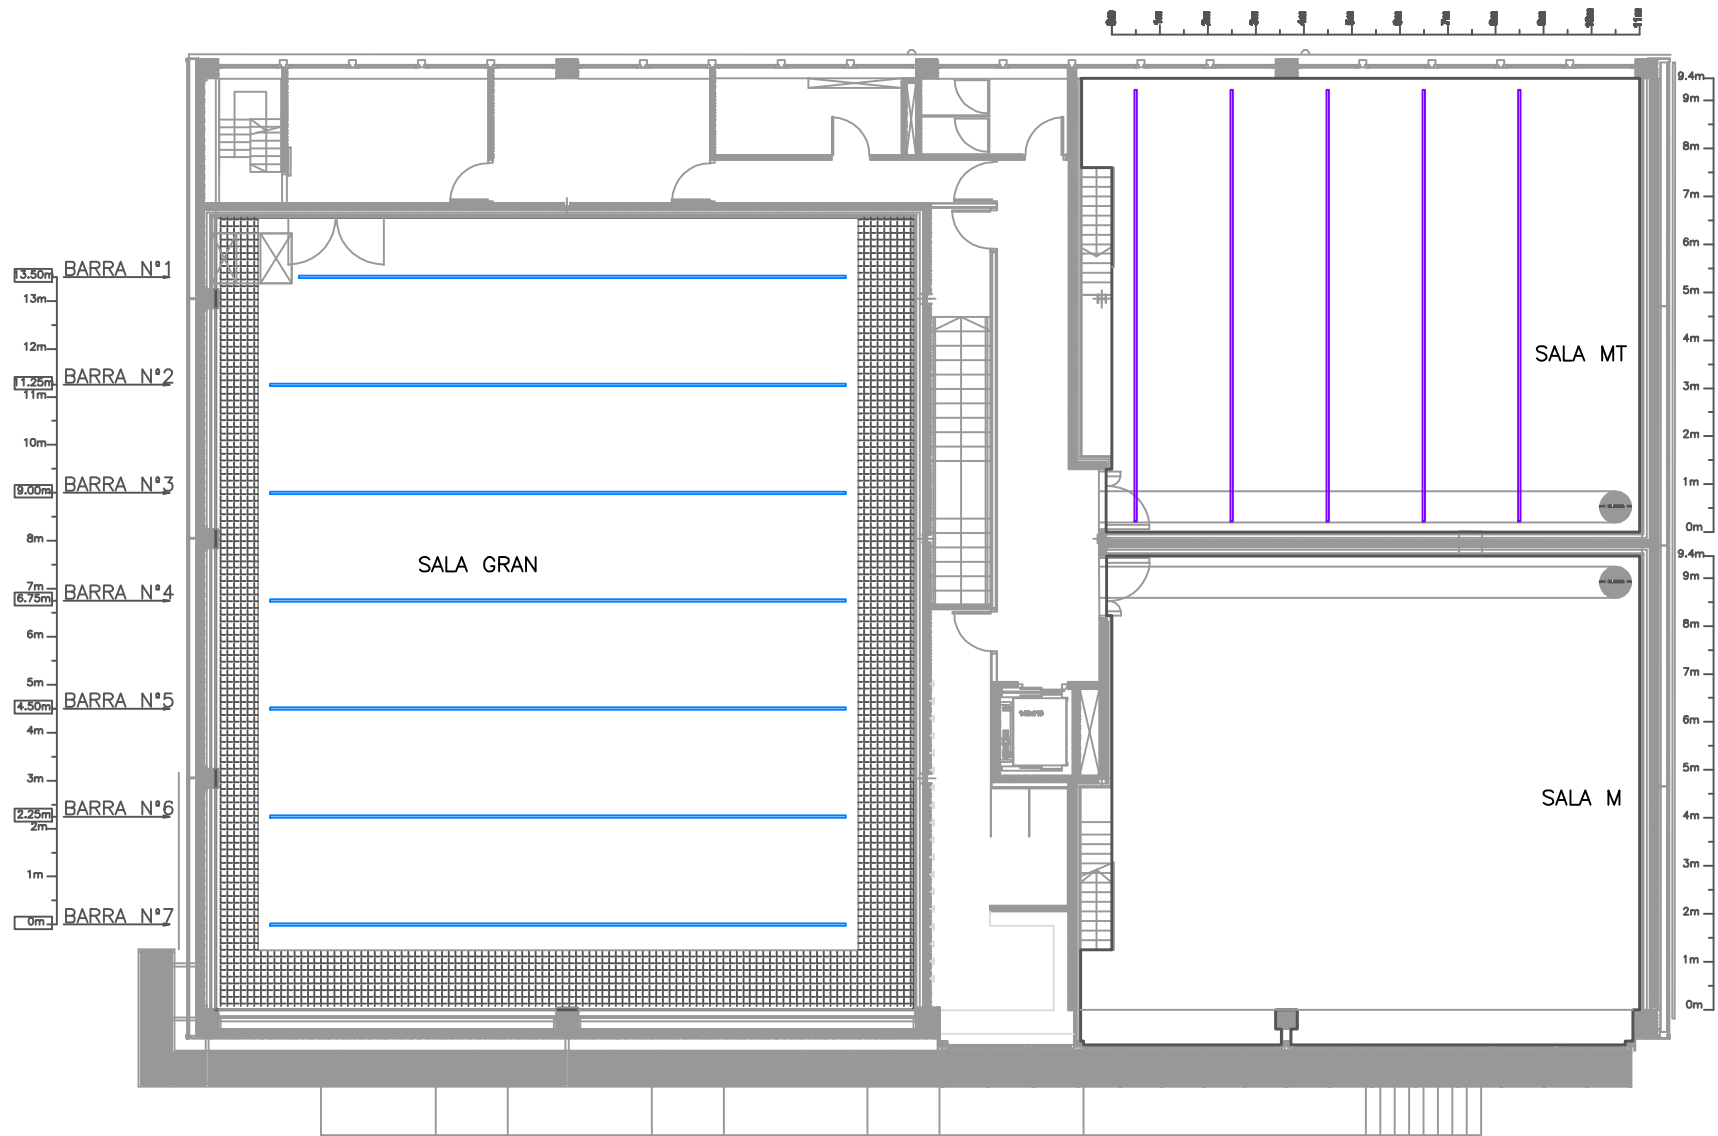

GRANER ILLA PHILLIPS			
C/ Jane Addams 14-16		BARCELONA	
PLANTA PRIMERA	Dibuixat 2013/04/18	Unitats = mm.	A3 E:1/100
Oficina Tècnica Mercat de les Flors		Tel: +34 93 256 2600 www.mercatflors.org	

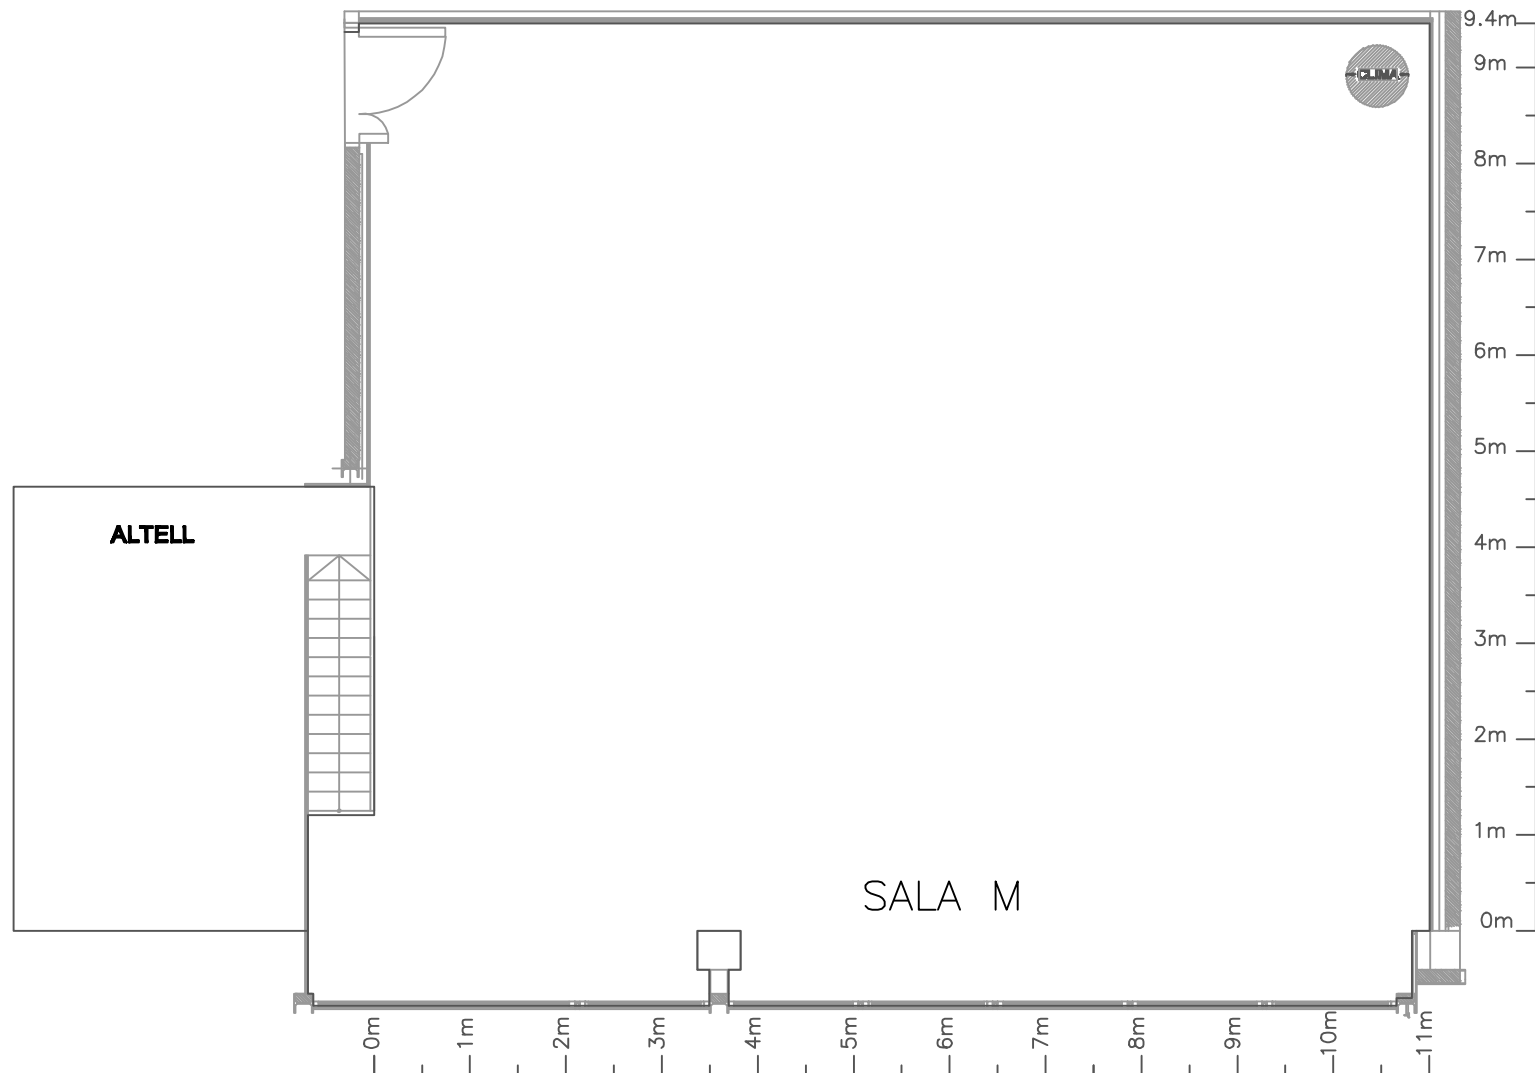

GRANER ILLA PHILLIPS			SALA M.	
C/ Jane Addams 14-16			BARCELONA	
PLANTA	Dibuixat 2013/04/18	Unitats = mm.	A3	E:1/50
Oficina Tècnica Mercat de les Flors			Tel: +34 93 256 2600 www.mercatflors.org	

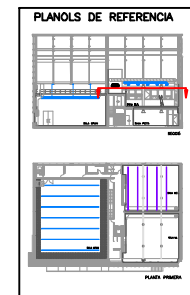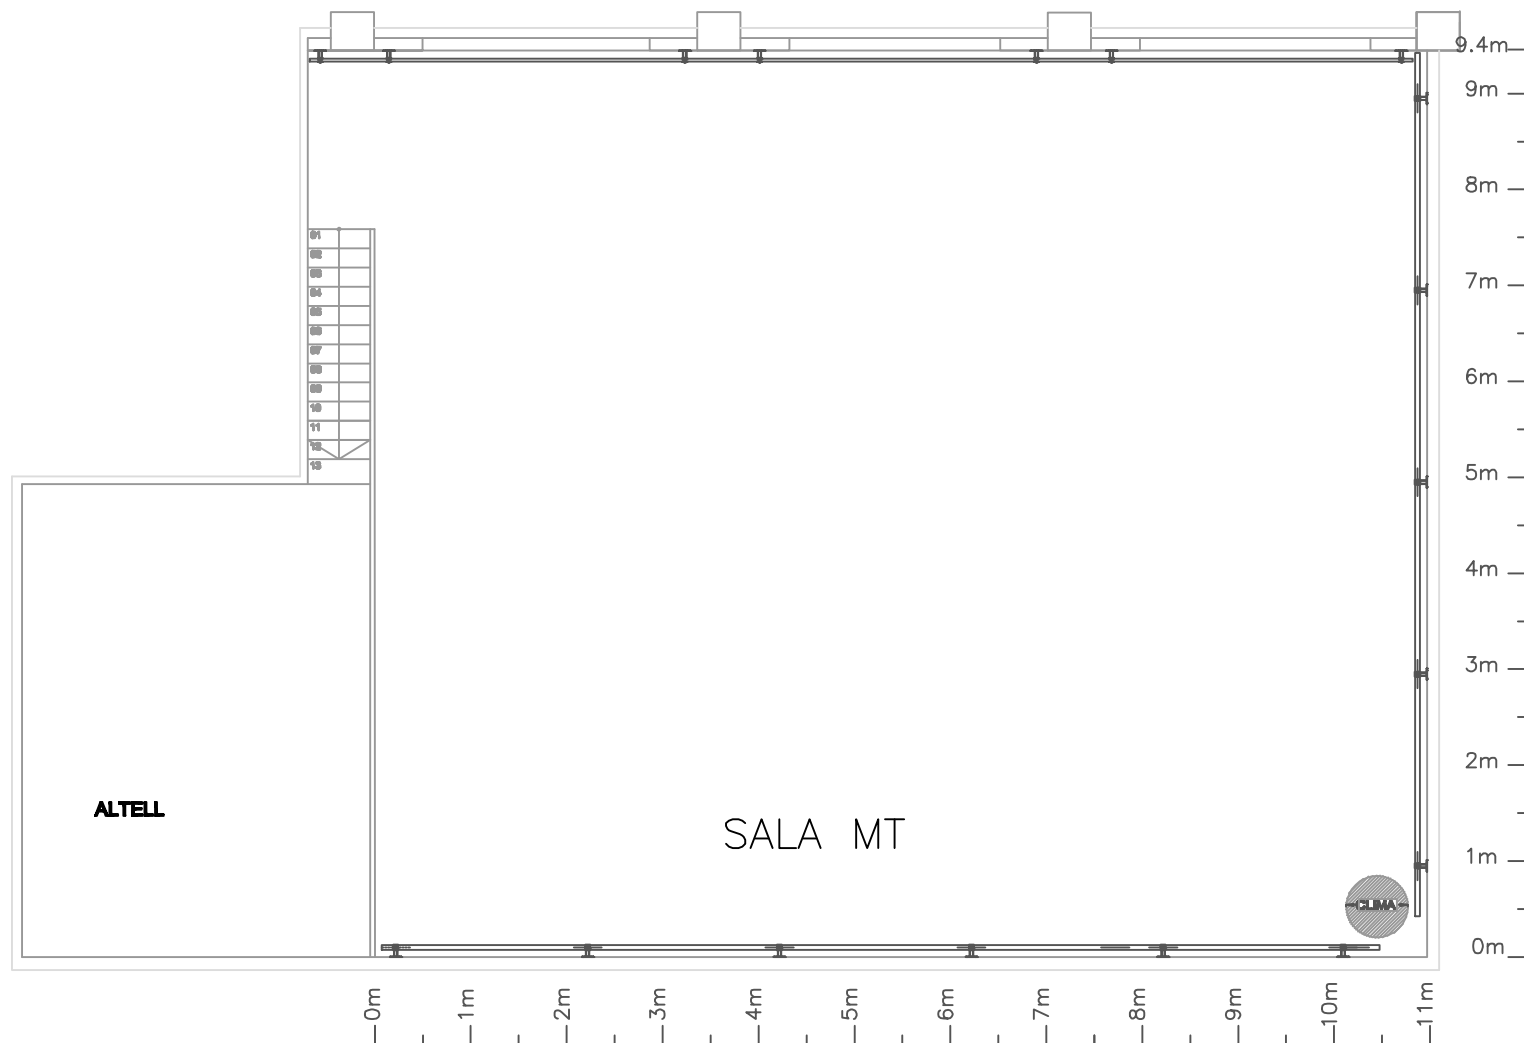

GRANER ILLA PHILLIPS			SALA M.T.		
C/ Jane Addams 14-16			BARCELONA		
PLANTA	Dibuixat 2013/04/18	Unitats = mm.	A3	E:1/50	
Oficina Tècnica Mercat de les Flors			Tel: +34 93 256 2600 www.mercatflors.org		